

ΕΦΗΜΕΡΙΣ ΤΗΣ ΚΥΒΕΡΝΗΣΕΩΣ
ΤΗΣ ΕΛΛΗΝΙΚΗΣ ΔΗΜΟΚΡΑΤΙΑΣ

ΕΝ ΑΘΗΝΑΙΣ ΤΗ 24 ΦΕΒΡΟΥΑΡΙΟΥ 1979 | ΤΕΥΧΟΣ ΤΕΤΑΡΤΟΝ | ΑΡΙΘΜΟΣ ΦΥΛΛΟΥ 120

ΠΕΡΙΕΧΟΜΕΝΑ

ΠΟΛΕΟΔΟΜΙΑ

ΔΙΑΤΑΓΜΑΤΑ

ΑΝΑΚΟΙΝΩΣΕΙΣ

ΠΟΛΕΟΔΟΜΙΑ

ΔΙΑΤΑΓΜΑΤΑ

(1)

Περὶ τροποποιήσεως τοῦ ρυμοτομικοῦ σχεδίου Πετρουπόλεως ('Αττικῆς) καὶ καθορισμοῦ ρυμοτομικῶν καὶ οἰκοδομικῶν γραμμῶν εἰς τμῆμα τῆς ὁδοῦ 'Ελαιῶν.

Ο ΠΡΟΕΔΡΟΣ ΤΗΣ ΕΛΛΗΝΙΚΗΣ ΔΗΜΟΚΡΑΤΙΑΣ

Ἔχοντες ὑπ' ὄψει τὰς διατάξεις τοῦ ἀπὸ 17 'Ιουλίου 1923 Ν. Δ/τος «περὶ σχεδίων πόλεων κλπ.», ὡς μεταγενεστέρως ἐτροποποιήθησαν καὶ συνεπληρώθησαν καὶ εἰδικώτερον τῶν ἄρθρων 3, 9 καὶ 70 αὐτοῦ, τοῦ ἀπὸ 8.9.1923 Δ/τος «περὶ καθορισμοῦ τῆς κατὰ τὸ ἄρθρον 3 τοῦ ἀπὸ 17.7.1923 Ν. Δ/τος «περὶ σχεδίων πόλεων κλπ.» προθεσμίας (ΦΕΚ 257/Α') καὶ τὸ ὅτι ἡ κατὰ τὸ Διάταγμα αὐτὸ προθεσμία παρῆλθεν ἄπρακτος καὶ ἰδόντες τὴν ὑπ' ἀριθ. ΕΔ2/α/04/59/Φ.Θ. 2.1.1./29.3.1978 κοινὴν ἀπόφασιν τοῦ Πρωθυπουργοῦ καὶ τοῦ 'Υπουργοῦ Δημοσίων Ἔργων «περὶ μεταβιβάσεως ἁρμοδιοτήτων τοῦ 'Υπουργοῦ Δημοσίων Ἔργων εἰς τὸν 'Υφυπουργὸν τοῦ αὐτοῦ 'Υπουργείου» (ΦΕΚ 282/Β'), τὰς ὑπ' ἀριθ. 138/1975, 470/1977 καὶ 403/1978 γνωμοδοτήσεις τοῦ Συμβουλίου Δημοσίων Ἔργων (Τμῆμα Μελετῶν) καὶ (Τμῆμα Οἰκισμοῦ), ὡς καὶ τὴν ὑπ' ἀριθ. 1130/1978 γνωμοδότησιν τοῦ Συμβουλίου τῆς 'Επικρατείας, προτάσει τοῦ ἐπὶ τῶν Δημοσίων Ἔργων 'Υφυπουργοῦ, ἀποφασίζομεν:

Ἄρθρον 1.

'Εγκρίνεται ἡ τροποποίησις τοῦ ρυμοτομικοῦ σχεδίου Πετρουπόλεως ('Αττικῆς) καὶ ὁ καθορισμὸς ρυμοτομικῶν καὶ οἰκοδομικῶν γραμμῶν ἐπὶ τμήματος τῆς ὁδοῦ 'Ελαιῶν κειμένου μεταξὺ τῶν ὁδῶν Ζαλόγγου καὶ Πρεβέζης καὶ δὴ ἐπὶ τῆς πλευρᾶς αὐτῆς τῆς ἐμπιπτούσης εἰς τὰ ὅρια τοῦ ὡς ἄνω Δήμου, μὲ τὸν Δῆμο Ν. Λιοσίων (περιοχὴ Μιχελῆ) ὡς ἐμφαίνεται εἰς τὸ ὑπὸ τοῦ Γενικοῦ Διευθυντοῦ Οἰκισμοῦ τεθεωρημένον διὰ τῆς ὑπ' ἀριθ. Γ. 493/1979 πράξεως αὐτοῦ σχετικὸν πρωτότυπον διάγραμμα ὑπὸ κλίμακα 1:1.000, τοῦ ὁποίου συνοπτικὸν ἀντίτυπον δημοσιεύεται μετὰ τοῦ παρόντος.

Ἄρθρον 2.

'Επιβάλλεταί προκήπιον πλάτους τεσσάρων (4,00) μέτρων κατὰ τὸ πρόσωπον τῶν οἰκοπέδων, ὠκοδομημένων ἢ μή, τῶν κειμένων ἐντὸς τῶν ὑπ' ἀριθ. 186, 187, 188, 189 καὶ 58 οἰκοδομικῶν τετραγώνων καὶ ἐχόντων πρόσωπον ἐπὶ τῆς ὁδοῦ 'Ελαιῶν, ὡς εἰς τὸ αὐτὸ διάγραμμα ἐμφαίνεται.

Εἰς τὸν αὐτὸν ἐπὶ τῶν Δημοσίων Ἔργων 'Υφυπουργόν, ἀνατίθεμεν τὴν δημοσίευσιν καὶ ἐκτέλεσιν τοῦ παρόντος Διατάγματος.

'Εν 'Αθήναις τῇ 26 'Ιανουαρίου 1979


Ο ΠΡΟΕΔΡΟΣ ΤΗΣ ΔΗΜΟΚΡΑΤΙΑΣ


ΚΩΝΣΤΑΝΤΙΝΟΣ Δ. ΤΣΑΤΣΟΣ

Ο ΥΦΥΠΟΥΡΓΟΣ ΔΗΜΟΣΙΩΝ ΕΡΓΩΝ

ΣΤΕΦΑΝΟΣ ΜΑΝΟΣ

ΝΕΑ ΛΙΟΣΙΑ — ΠΕΤΡΟΥΠΟΛΙΣ

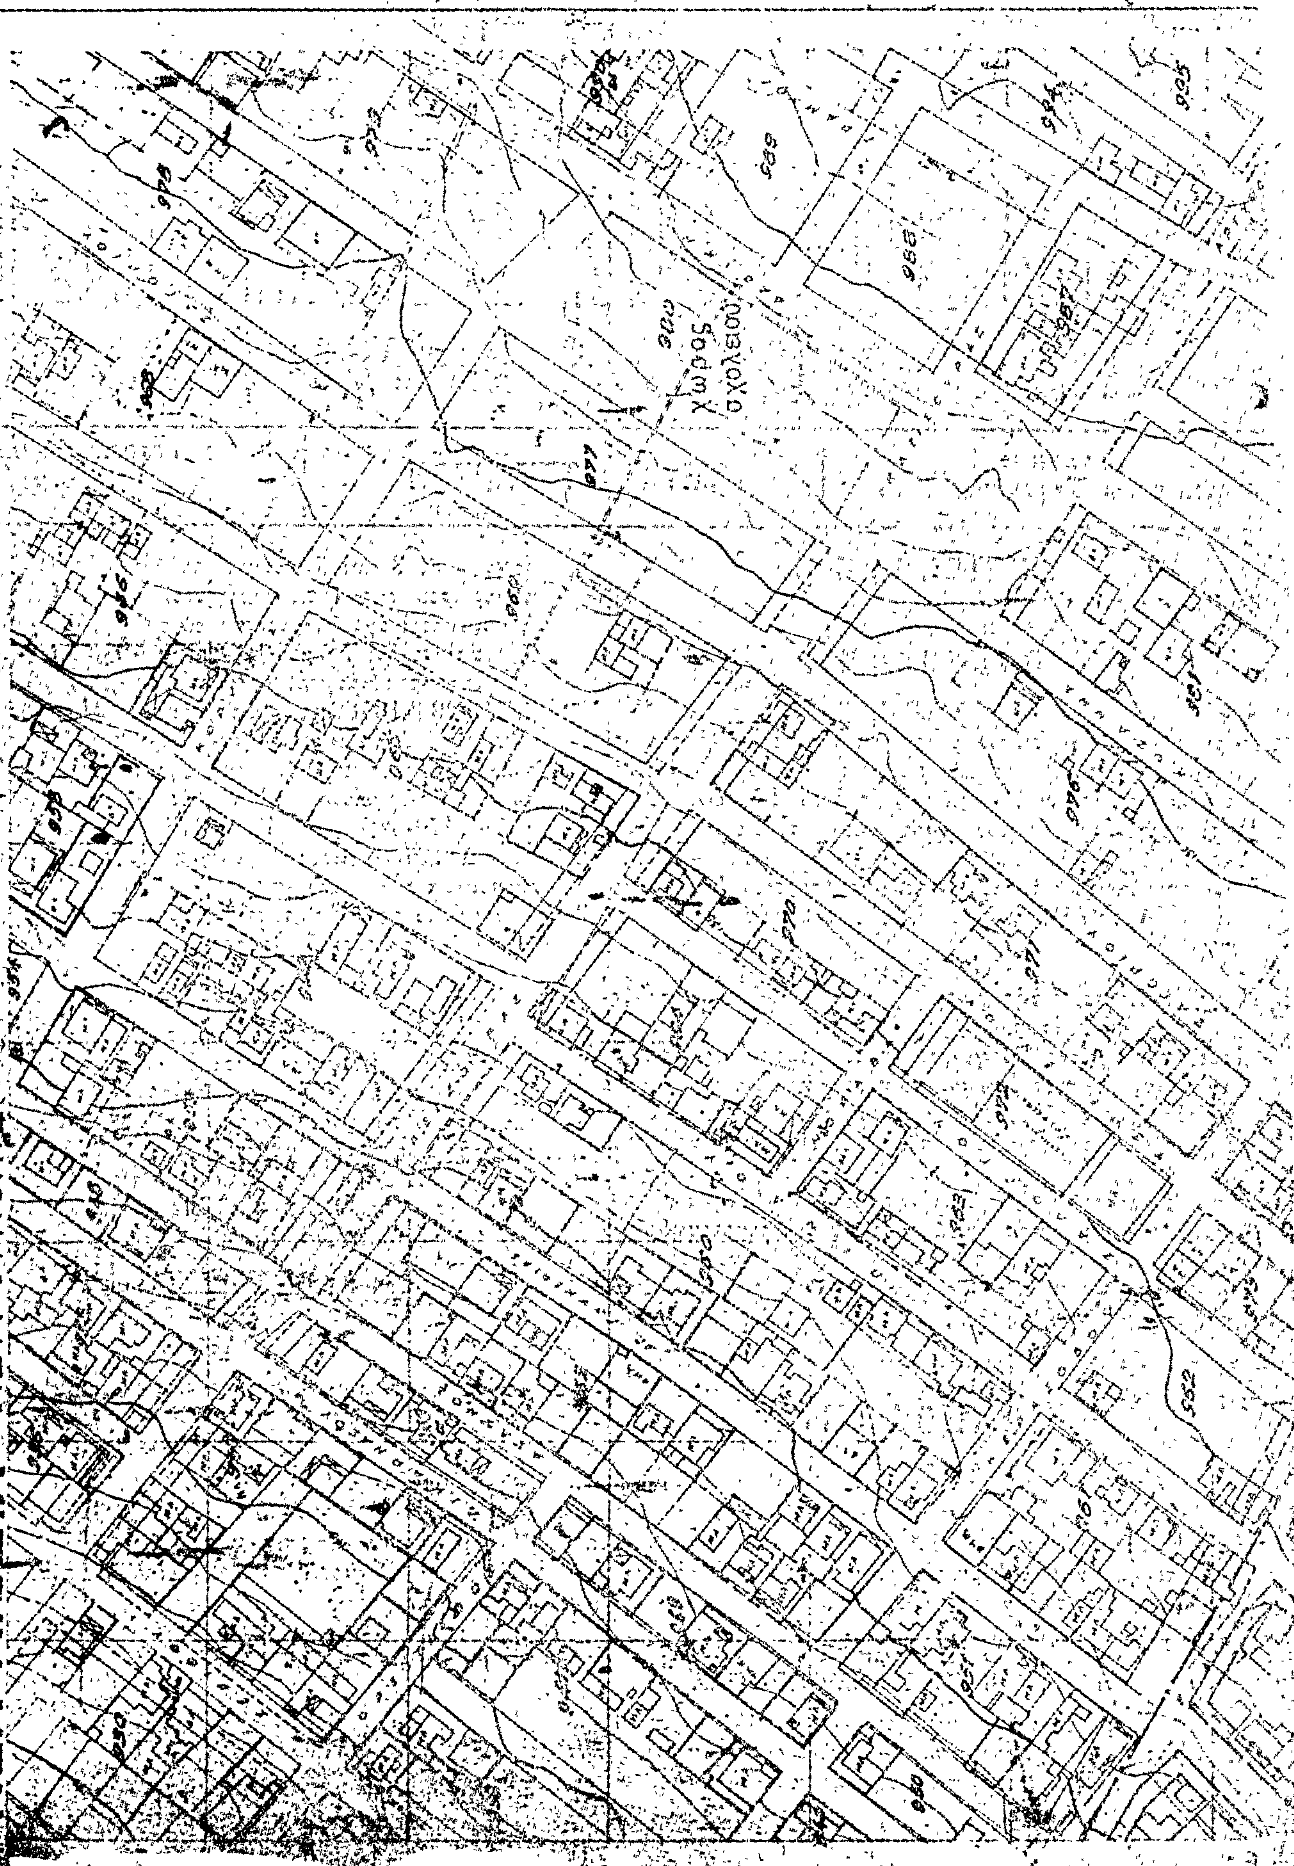

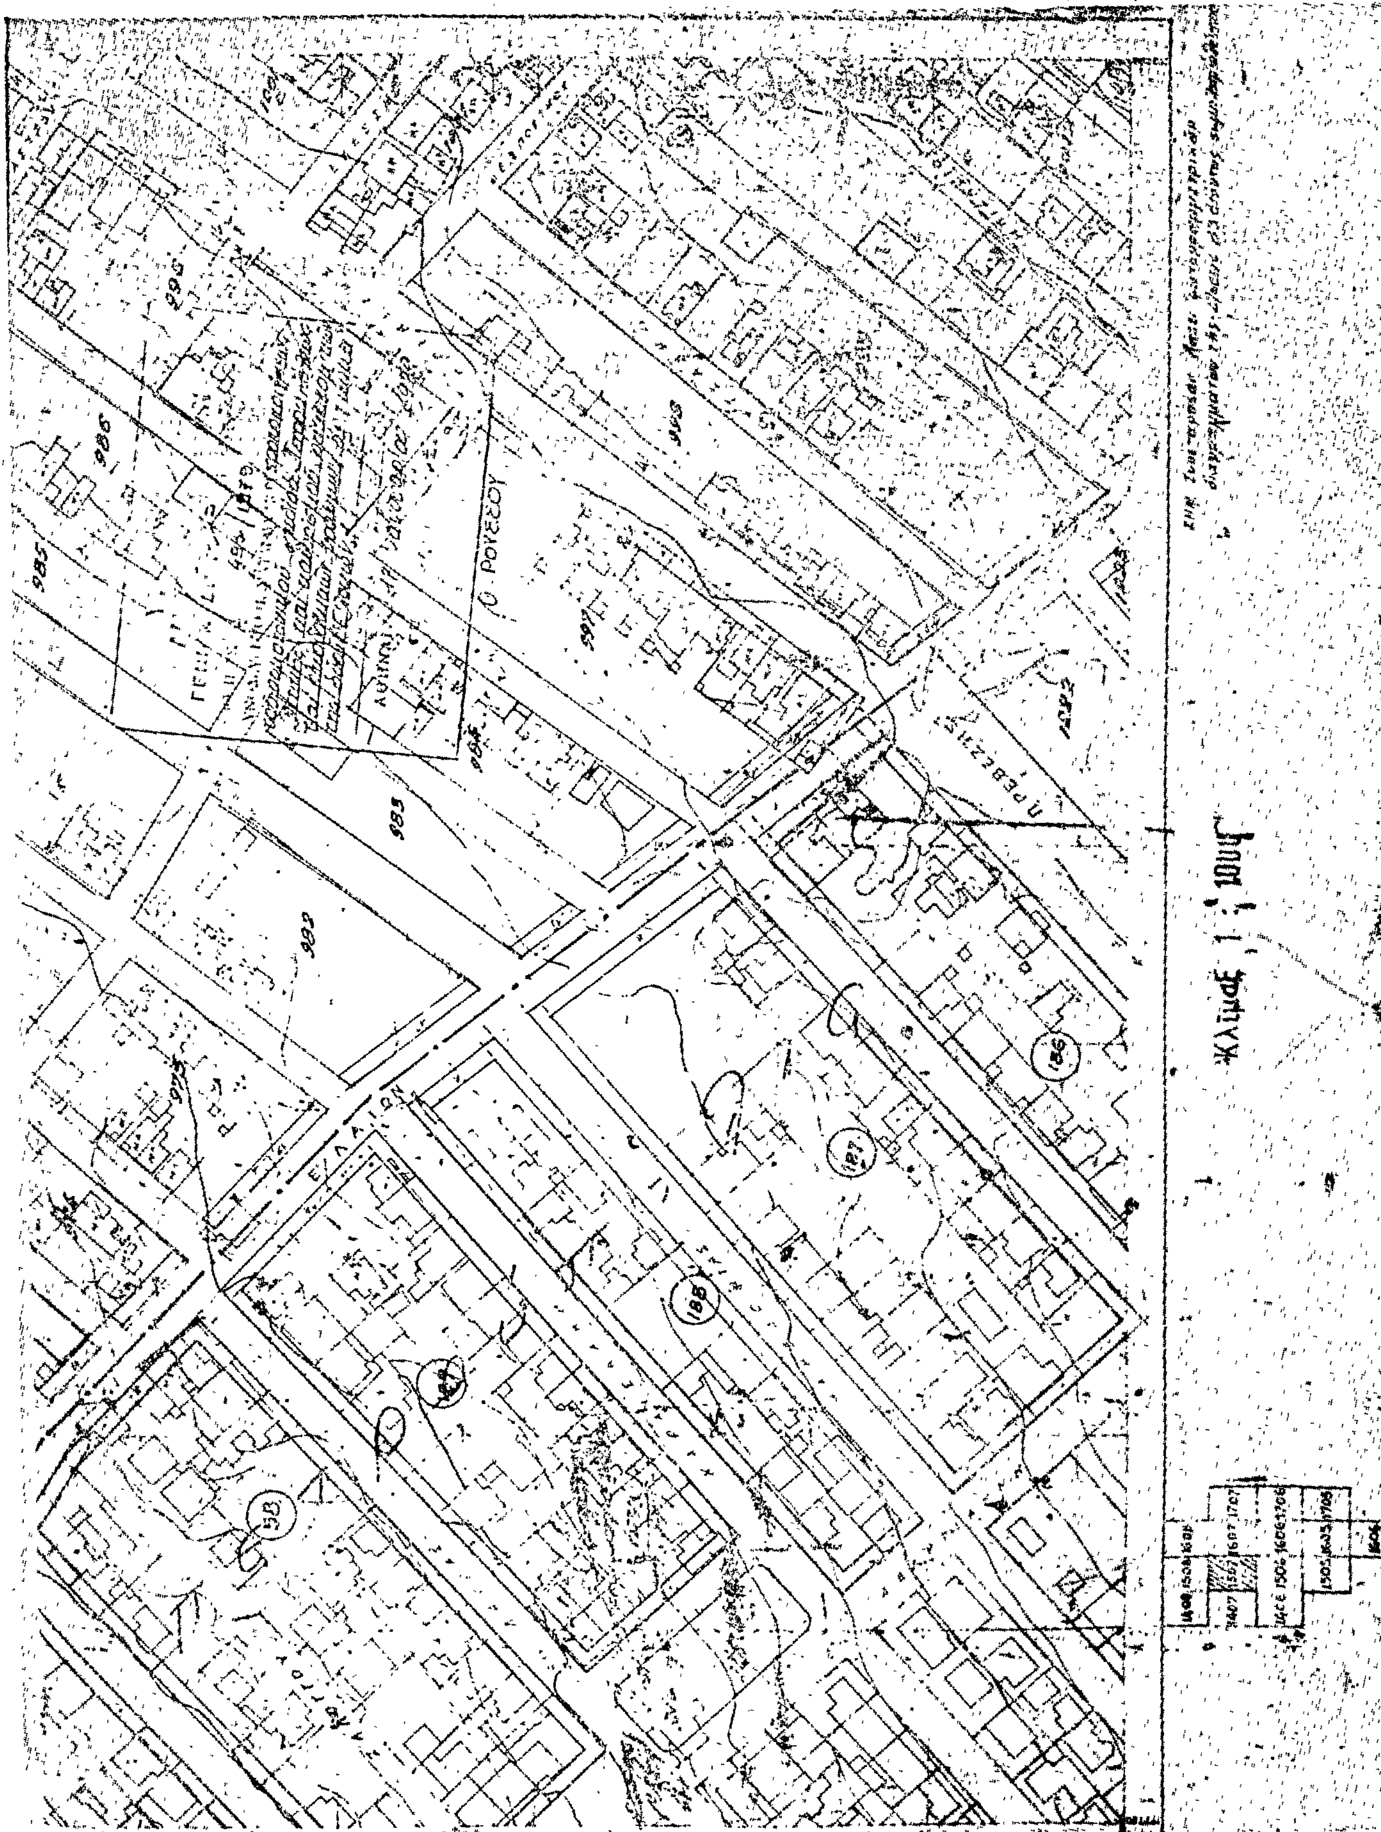

(2)

Περὶ τροποποιήσεως τοῦ ρυμοτομικοῦ σχεδίου Ἡλιουπόλεως (Ἀττικῆς).

Ο ΠΡΟΕΔΡΟΣ ΤΗΣ ΕΛΛΗΝΙΚΗΣ ΔΗΜΟΚΡΑΤΙΑΣ

Ἔχοντες ὑπ' ὄψει τὰς διατάξεις τοῦ ἀπὸ 17 Ἰουλίου 1923 Ν. Δ/τος «περὶ σχεδίων πόλεων κλπ.», ὡς μεταγενεστέρως ἐτροποποιήθησαν καὶ συνεπληρώθησαν καὶ εἰδικώτερον τῶν ἄρθρων 3, 9, 29 καὶ 70 αὐτοῦ, καὶ ἰδόντες τὴν ὑπ' ἀριθ. ΕΔ2/α/04/59/Φ.Θ.2.1.1/29.3.1978 κοινὴν ἀπόφασιν τοῦ Πρωθυπουργοῦ καὶ τοῦ Ὑπουργοῦ Δημοσίων Ἔργων «περὶ μεταβιβάσεως ἁρμοδιοτήτων τοῦ Ὑπουργοῦ Δημοσίων Ἔργων εἰς τὸν Ὑφυπουργὸν τοῦ αὐτοῦ Ὑπουργείου» (ΦΕΚ 282/Β'), τὰς ὑπ' ἀριθ. 328/1977 καὶ 168/1978 πράξεις τοῦ Δημοτικοῦ Συμβουλίου Ἡλιουπόλεως, τὰς ὑπ' ἀριθ. 1318/1977 καὶ 450/1978 συμφώνους γνωμοδοτήσεις τοῦ Συμβουλίου Δημοσίων Ἔργων (Τμῆμα Μελετῶν καὶ Οἰκισμοῦ ἀντιστοίχως), ὡς καὶ τὴν ὑπ' ἀριθ. 1126/1978 γνωμοδότησιν τοῦ Συμβουλίου τῆς Ἐπικρατείας, προτάσει τοῦ ἐπὶ τῶν Δημοσίων Ἔργων Ὑφυπουργοῦ, ἀπεφασίσαμεν:

Ἄρθρον μόνον.

Ἐγκρίνεται ἡ τροποποίησις τοῦ ρυμοτομικοῦ σχεδίου Ἡλιουπόλεως (Ἀττικῆς) διὰ τοῦ καθορισμοῦ θέσεως ἀνεγέρσεως Ἱεροῦ Ναοῦ ἐπὶ τῆς Πλατείας Θεσσαλονίκης κειμένης παρὰ τὴν Λεωφόρον Ἀναστάσεως, καθοριζομένης ἅμα καὶ τῆς διατάξεως αὐτοῦ, ὡς ἐμφαίνεται εἰς τὸ ὑπὸ τοῦ Γενικοῦ Διευθυντοῦ Οἰκισμοῦ τεθεωρημένον διὰ τῆς ὑπ' ἀριθ. Γ. 507/1979 πράξεως αὐτοῦ σχετικὸν πρωτότυπον διάγραμμα ὑπὸ κλίμακα 1: 2000, τοῦ ὁποίου συνοπτικὸν ἀντίτυπον δημοσιεύεται μετὰ τοῦ παρόντος.

Εἰς τὸν αὐτὸν ἐπὶ τῶν Δημοσίων Ἔργων Ὑφυπουργόν, ἀνατίθεμεν τὴν δημοσίευσιν καὶ ἐκτέλεσιν τοῦ παρόντος Διατάγματος.


Ἐν Ἀθήναις τῇ 26 Ἰανουαρίου 1979

Ο ΠΡΟΕΔΡΟΣ ΤΗΣ ΔΗΜΟΚΡΑΤΙΑΣ
ΚΩΝΣΤΑΝΤΙΝΟΣ Δ. ΤΣΑΤΣΟΣ

Ο ΥΦΥΠΟΥΡΓΟΣ ΔΗΜΟΣΙΩΝ ΕΡΓΩΝ
ΣΤΕΦΑΝΟΣ ΜΑΝΟΣ

ΗΛΙΟΥΠΟΛΙΣ ΑΤΤΙΚΗΣ
ΚΛ. 1:2000

ΑΡΧΙΜΗΔΟΥΣ
ΔΥΗΝΑΣ
ΑΠΟΛΛΩΝΟΣ
ΔΗΜΟΚΡΙΤΟΥ
ΛΕΩΦ. ΑΝΑΣΤΑΣΕΩΣ
ΖΑΓΓΑΡΙΟΥ
ΜΑΝΙΑΚΗ
ΜΥΚΑΛΗΣ
ΦΑΛΑΝΙΣΤΩΝ
ΔΕΡΒΕΝΑΚΙΩΝ
ΒΟΤΣΗ
ΚΛΕΙΣΟΒΗΣ
ΚΑΡΕΑ
ΜΙΝΩΟΣ
Χώρος μια την ανέγερση Ναού

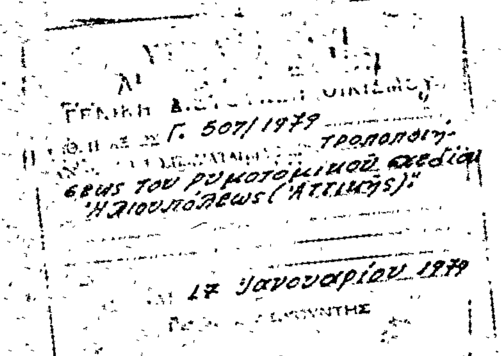

(3)

Περὶ τροποποιήσεως τοῦ ρυμοτομικοῦ σχεδίου Νέων Λιοσίων ('Αττικῆς).

Ο ΠΡΟΕΔΡΟΣ ΤΗΣ ΕΛΛΗΝΙΚΗΣ ΔΗΜΟΚΡΑΤΙΑΣ

"Εχοντες ὑπ' ὄψει τὰς διατάξεις τοῦ ἀπὸ 17 'Ιουλίου 1923 Ν. Δ/τος «περὶ σχεδίων πόλεων κλπ.», ὡς μεταγενεστέρως ἐτροποποιήθησαν καὶ συνεπληρώθησαν καὶ εἰδικώτερον τῶν ἄρθρων 3 καὶ 70 αὐτοῦ, καὶ ἰδόντες τὴν ὑπ' ἀριθ. ΕΔ2/α/04/59/Φ.Θ.2.1.1/29.3.1978 κοινὴν ἀπόφασιν τοῦ Πρωθυπουργοῦ καὶ τοῦ 'Υπουργοῦ Δημοσίων "Εργων «περὶ μεταβιβάσεως ἁρμοδιοτήτων τοῦ 'Υπουργοῦ Δημοσίων "Εργων εἰς τὸν 'Υφυπουργὸν τοῦ αὐτοῦ 'Υπουργείου» (ΦΕΚ 282/Β'), τὴν ὑπ' ἀριθ. 435/1973 πρᾶξιν τοῦ Δημοτικοῦ Συμβουλίου Νέων Λιοσίων ('Αττικῆς), ὡς καὶ τὰς ὑπ' ἀριθ. 221/1978 καὶ 475/1978 γνωμοδοτήσεις τοῦ Συμβουλίου Δημοσίων "Εργων (Τμῆμα Μελετῶν καὶ Τμῆμα Οἰκισμοῦ ἀντιστοίχως), προτάσει τοῦ ἐπὶ τῶν **Δημοσίων "Εργων 'Υφυπουργοῦ, ἀπεφασίσαμεν:**

"Αρθρον μόνον.

'Εγκρίνεται ἡ τροποποίησις τοῦ ρυμοτομικοῦ σχεδίου Νέων Λιοσίων ('Αττικῆς) κατὰ τὸ ὑπ' ἀριθ. 42 οἰκοδομικὸν τετράγωνον τὸ περικλειόμενον ὑπὸ τῶν ὁδῶν Θερσίτου, Κάστορος, 'Αλκμάνας καὶ Διὸς δι' ἐγκρίσεως τῆς ὑφισταμένης ἰδιωτικῆς ὁδοῦ ἐντὸς αὐτοῦ ὡς πεζοδρόμου, ὡς ἐμφαίνεται εἰς τὸ ὑπὸ τοῦ Γενικοῦ Διευθυντοῦ Οἰκισμοῦ τεθεωρημένον διὰ τῆς ὑπ' ἀριθ. Γ. 33924/1978 πράξεως αὐτοῦ σχετικὸν πρωτότυπον διάγραμμα ὑπὸ κλίμακα 1:500, τοῦ ὁποίου συνοπτικὸν ἀντίτυπον δημοσιεύεται μετὰ τοῦ παρόντος.

Εἰς τὸν αὐτὸν ἐπὶ τῶν Δημοσίων "Εργων 'Υφυπουργόν, ἀνατίθεμεν τὴν δημοσίευσιν καὶ ἐκτέλεσιν τοῦ παρόντος Διατάγματος.


'Εν 'Αθήναις τῇ 8 Δεκεμβρίου 1978

Ο ΠΡΟΕΔΡΟΣ ΤΗΣ ΔΗΜΟΚΡΑΤΙΑΣ

ΚΩΝΣΤΑΝΤΙΝΟΣ Δ. ΤΣΑΤΣΟΣ

Ο ΥΦΥΠΟΥΡΓΟΣ ΔΗΜΟΣΙΩΝ ΕΡΓΩΝ

ΣΤΕΦΑΝΟΣ ΜΑΝΟΣ

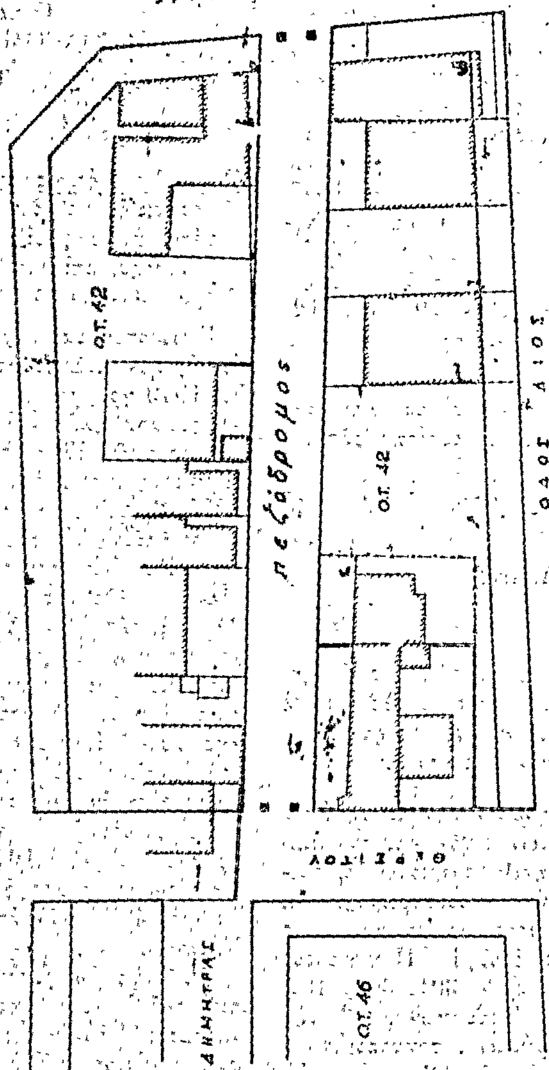

ΝΕΑ ΛΙΟΣΙΑ – ΚΛ 1:500

ΑΝΑΚΟΙΝΩΣΕΙΣ

'Αριθ. 1094 (4)

Περὶ εἰδοποιήσεως τῆς γενομένης παρακαταθέσεως ἀποζημιώσεως λόγω ἐφαρμογῆς σχεδίου πόλεως Καβάλας.

Ο ΔΗΜΑΡΧΟΣ ΚΑΒΑΛΑΣ

Ἔχοντες ὑπ' ὄψει τὰ ἄρθρα 7 καὶ 24 τοῦ Α.Ν. 1731/39 «περὶ ἀναγκαστικῶν ἀπαλλοτριώσεων», ὡς οὗτος ἐτροποποιήθη καὶ συνεπληρώθη μεταγενεστέρως, φέρομεν εἰς γνῶσιν τῶν κληρονόμων Εὐριπίδη Χρηστίδη καὶ τῶν τυχὸν ἐπὶ τῆς φερομένης ἰδιοκτησίας αὐτῶν παρὰ τῆς ὁδοῦ Ρωμανοῦ (ἐκτάσεως οἰκοπέδου καὶ κτισμάτων Μ2:17,17) ἐγγεγραμμένων ἐνυποθήκων ἢ κατασχόντων δανειστῶν ἢ τρίτων διεκδικητῶν ὅτι, προήλθομεν εἰς τὴν παρακατάθεσιν ὑπὲρ αὐτῶν τῆς καθορισθείσης δυνάμει τῆς ὑπ' ἀριθ. 28/1978 ἀποφάσεως τοῦ Μονομελοῦς Πρωτοδικείου Καβάλας καὶ τῆς ὑπ' ἀριθ. 37/1977 πράξεως ἀναλογισμοῦ τῆς Δ/νσεως Τεχνικῶν Ὑπηρεσιῶν Νομοῦ Καβάλας, ἐπικυρωθείσης διὰ τῆς ὑπ' ἀριθ. 66773/78 ἀποφάσεως Νομαρχίας Καβάλας ἀποζημιώσεως λόγω ρυμοτομίας ἐκ δραχμῶν 3.434 διὰ τοῦ ὑπ' ἀριθ. 19433/20.12.1978 γραμματίου συστάσεως Παρακαταθήκης τοῦ Ταμείου Παρακαταθηκῶν καὶ Δανείων.

Τὸ ἐν λόγω γραμμάτιον κατετέθη παρὰ τῷ Συμβολαιογράφῳ Καβάλας Μαργαρίτη Κ. Προέδρου, ἐκδοθείσης τῆς ὑπ' ἀριθ. 9645/27.1.1979 πράξεώς του.

Καβάλα, 5 Φεβρουαρίου 1979

Ὁ Δήμαρχος
ΔΗΜΗΤΡΙΟΣ ΛΟΛΙΔΗΣ

(5)

Περὶ εἰδοποιήσεως τῆς γενομένης παρακαταθέσεως ἀποζημιώσεως διὰ προσκύρωσιν οἰκοπέδου, κειμένου ἐν Δράμᾳ καὶ ἐπὶ τῆς ὁδοῦ Γ. Παπανδρέου (παλαιὰ ὀνομασία Σιδηρονέρου) καὶ εἰς τὸ ὑπ' ἀριθ. 312 Οἰκοδομικὸν Τετράγωνον.

Συμφώνως τῷ Νόμῳ, φέρεται εἰς γνῶσιν τῶν κεκτημένων ἢ ἀξιούντων δικαιώματα κυριότητος τῶν τυχόν, ἐπὶ τοῦ ἀκινήτου τούτου, ἐγγεγραμμένων ἐνυποθήκων δανειστῶν ἢ τρίτων ἐν γένει διεκδικητῶν, ἐπὶ ἀκινήτου προσκυρωμένου ἐκ τῆς ἐφαρμογῆς τοῦ ἐγκεκριμένου ρυμοτομικοῦ σχεδίου τῆς πόλεως Δράμας, πρὸς διάνοιξιν τῆς ὁδοῦ Γ. Παπανδρέου (ἄλλοτε Σιδηρονέρου) καὶ εἰς τὰ ὑπ' ἀριθ. 301, 302, 312, 317, 318, 319 καὶ 326 Οἰκοδομικὰ Τετράγωνα, διὰ τῆς ὑπ' ἀριθ. 17/1976 πράξεως προσκυρώσεως, τακτοποιήσεως καὶ ἀναλογισμοῦ τῆς Διευθύνσεως Τεχνικῶν Ὑπηρεσιῶν Ν. Δράμας, ὅτι ἡ καθορισθεῖσα ἀποζημίωσις διὰ προσωρινῆς τιμῆς μονάδος, δυνάμει τῆς ὑπ' ἀριθ. 157/30.9.1977 ἀποφάσεως τοῦ Μονομελοῦς Πρωτοδικείου Δράμας, κατετέθη παρὰ τῆς 'Αργυρῶς συζύγου 'Ορέστη Κατσάνου, τὸ γένος Παναγιώτου Τσελίκα, κατοίκου Θεσσαλονίκης, εἰς τὸ Ταμεῖον Παρακαταθηκῶν καὶ Δανείων (Γραφεῖον Δράμας), ὑπὲρ τοῦ 'Αναστασίου Παυλίδου, κατοίκου Δράμας, ἐκ δραχμῶν πεντήκοντα τεσσάρων χιλιάδων ἑπτακοσίων εἴκοσι (54.720), ὡς ἐμφαινουμένου ἰδιοκτήτου τῆς ὑπ' ἀριθ. 7 ἰδιοκτησίας, ἀναφερομένης εἰς τὴν αὐτήν, ὡς ἄνω, πρᾶξιν ὑπ' ἀριθ. 17/1976, τμῆμα τῆς ὁποίας 129, 130, 131, 129, προσκυροῦται διὰ τῆς αὐτῆς, ὡς ἄνω, πράξεως, ὑπὲρ τῆς ἐν αὐτῇ ἀναγραφομένης ὑπ' ἀριθ. 8 ἰδιοκτησίας 'Αργυρῶς Κατσάνου.

Περὶ τῆς καταθέσεως ταύτης ἐξεδόθη τὸ ὑπ' ἀριθ. 15386/14.2.1979 Γραμμάτιον Συστάσεως Παρακαταθήκης τοῦ Ταμείου Παρακαταθηκῶν καὶ Δανείων (Γραφεῖον Δράμας) δραχμῶν 54.720, ὅπερ κατετέθη παρὰ τῷ Συμβολαιογράφῳ Θεσσαλονίκης Εὐσταθίῳ Γεωργ. Κοκκέδη, συνταχθείσης πρὸς τοῦτο τῆς ὑπ' ἀριθ. 24872/1979 πράξεως καταθέσεως.

'Εν Δράμᾳ τῇ 19 Φεβρουαρίου 1979

Ὁ πληρεξούσιος Δικηγόρος
ΠΡΟΔΡΟΜΟΣ Κ. ΠΑΠΑΪΩΑΝΝΟΥ

('Αριθ. τριπλ. Α' Ταμ. Εἰσ. 'Αθηνῶν 9679/19.2.1979)

(6)

Περὶ εἰδοποιήσεως τῆς γενομένης παρακαταθέσεως προσωρινῆς τιμῆς μονάδος, ἀποζημιώσεως διὰ ρυμοτομηθεῖσαν ἔκτασιν, κειμένην εἰς τὴν περιοχὴν τῆς Κοινότητος Μελισσίων 'Αττικῆς, ἐπὶ τῆς ὁδοῦ 'Αναπήρων Πολέμου, εἰς τὸ ὑπ' ἀριθ. 94 Ο.Τ.

Γνωστοποιεῖται παρὰ τῆς Μαρίνας συζ. Θεοφ. Λαντζούνη, τὸ γένος Νικ. Σκυριώτη, ὅτι δυνάμει τοῦ ὑπ' ἀριθμὸν 528245/7.2.1979 γραμματίου συστάσεως παρακαταθήκης τοῦ Ταμείου Παρακαταθηκῶν καὶ Δανείων, κατετέθη ὑπ' αὐτῆς τὸ ποσὸν τῶν δραχμῶν ἑξήκοντα τριῶν χιλιάδων ἑξακοσίων (63.600), δι' ἀποζημίωσιν, 1) ρυμοτομηθείσης ἐκτάσεως ἐκ μ² 57 Χ 1000, 2) δι' ἀξίαν μανδροτοίχου τρ. μέτρων 7,80 Χ 200 καὶ 3) δι' ἀξίαν δύο πεύκων Χ 2.500, τῆς φερομένης δικαιούχου 'Ανωνύμου 'Εταιρείας Παπαδημητρίου (Θεραπευτήριον Πεντέλης). Ἡ ἔκτασις κεῖται ἐν Μελισσίοις 'Αττικῆς, ἐν Ο.Τ. 94, ἐπὶ τῆς ὁδοῦ 'Αναπήρων Πολέμου, ρυμοτομηθείσης δυνάμει τῆς ὑπ' ἀριθμὸν 13/1976 πράξεως τακτοποιήσεως, προσκυρώσεως καὶ ἀναλογισμοῦ ἀποζημιώσεως τῆς ὑπηρεσίας πολεοδομίας τοῦ 'Ανατολικοῦ διαμερίσματος Νομαρχίας 'Αττικῆς, κυρωθείσης διὰ τῆς ὑπ' ἀριθ. 8348/682/76 ἀποφάσεως τοῦ ἀναπληρωτοῦ Νομάρχου τοῦ αὐτοῦ διαμερίσματος. Ἡ ἔκτασις αὕτη ἐμφαίνεται ὑπὸ τοὺς ἀριθμοὺς 15. 16. 17. 18. 15 εἰς τὸ συνοδεῦον τὴν ἄνω 13/1976 πρᾶξιν, τοπογραφικὸν διάγραμμα ἀπὸ 17.1.1976 τῆς Μηχανικοῦ Α. Γεωργιάδου. Αἱ ἀνωτέρω τιμαὶ ἀποζημιώσεως καθωρίσθησαν δυνάμει τῆς ὑπ' ἀριθμὸν 487/1977 ἀποφάσεως τοῦ Μονομελοῦς Πρωτοδικείου 'Αθηνῶν.

Τὸ ἀνωτέρω γραμμάτιον παρακαταθέσεως κατετέθη ἐνώπιον τοῦ Συμβολαιογράφου 'Αθηνῶν Γεωργίου Νικολάου 'Αναστασάκη, δυνάμει τῆς ὑπ' ἀριθμὸν 137644/1979 πράξεώς του, δυνάμενον νὰ ἀναληφθῇ παρὰ τῆς ἀνωτέρω φερομένης δικαιούχου 'Ανωνύμου 'Εταιρείας Παπαδημητρίου (Θεραπευτήριον Πεντέλης), πρὸς ἣν καὶ γνωστοποιεῖται τοῦτο διὰ τῆς παρούσης.

Καλοῦνται ὅθεν, οἱ ἀναγνωρισθέντες ἢ ἀναγνωρισθησόμενοι δικαιοῦχοι τῆς ἀποζημιώσεως, ὅπως ἀναλάβουν ταύτην παρὰ τοῦ ἀνωτέρω Ταμείου.

'Εν 'Αθήναις τῇ 19 Φεβρουαρίου 1979

Ὁ Πληρεξούσιος Δικηγόρος
ΑΝΑΣΤΑΣΙΟΣ ΚΩΝ. ΛΟΥΚΟΣ

('Αριθ. τριπλ. Ταμ. Εἰσπρ. Γεν. 'Εσ. 'Αθ. 10142/19.2.79)

ΑΠΟ ΤΟ ΕΘΝΙΚΟ ΤΥΠΟΓΡΑΦΕΙΟ